





附图1 项目地理位置图

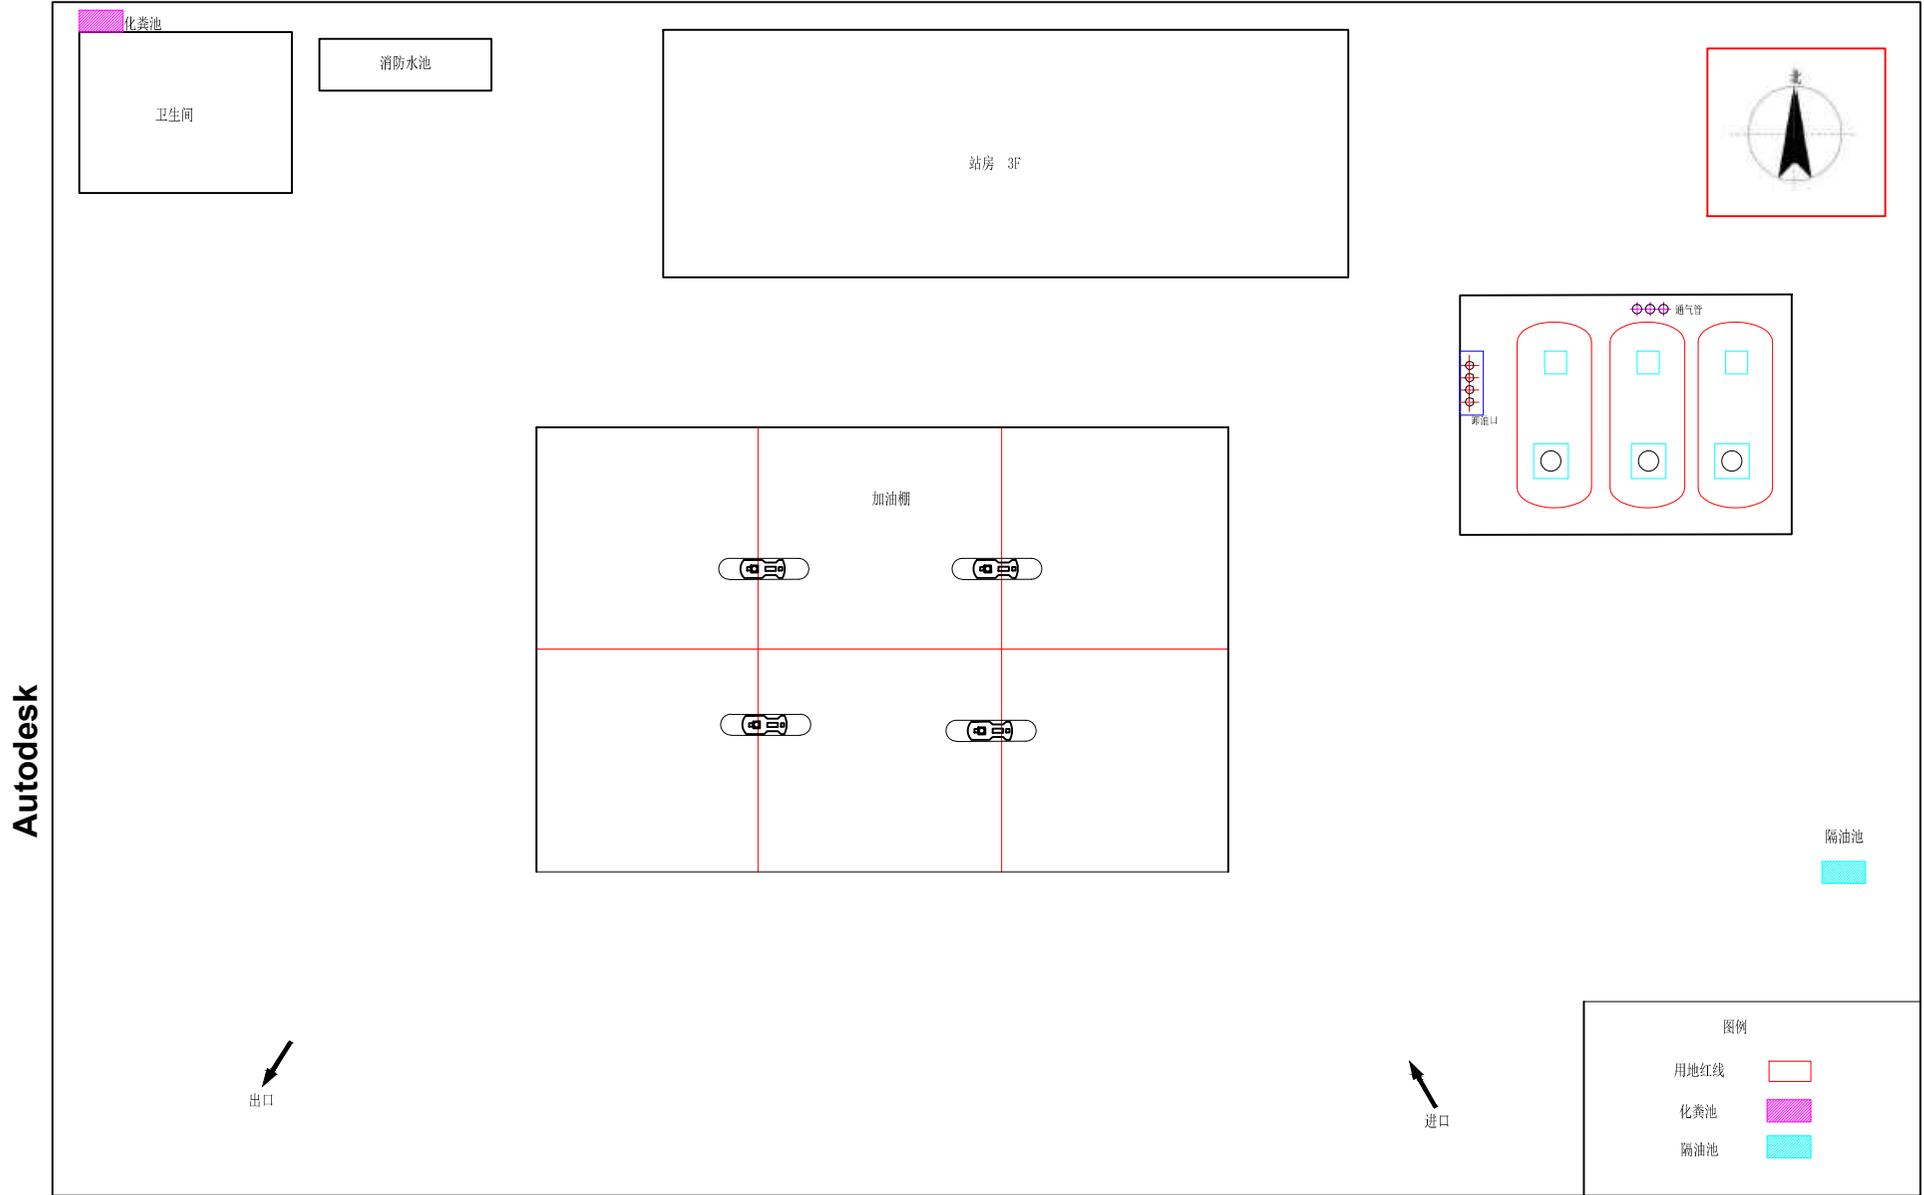


Autodesk

Autodesk


附图2 项目平面布置图

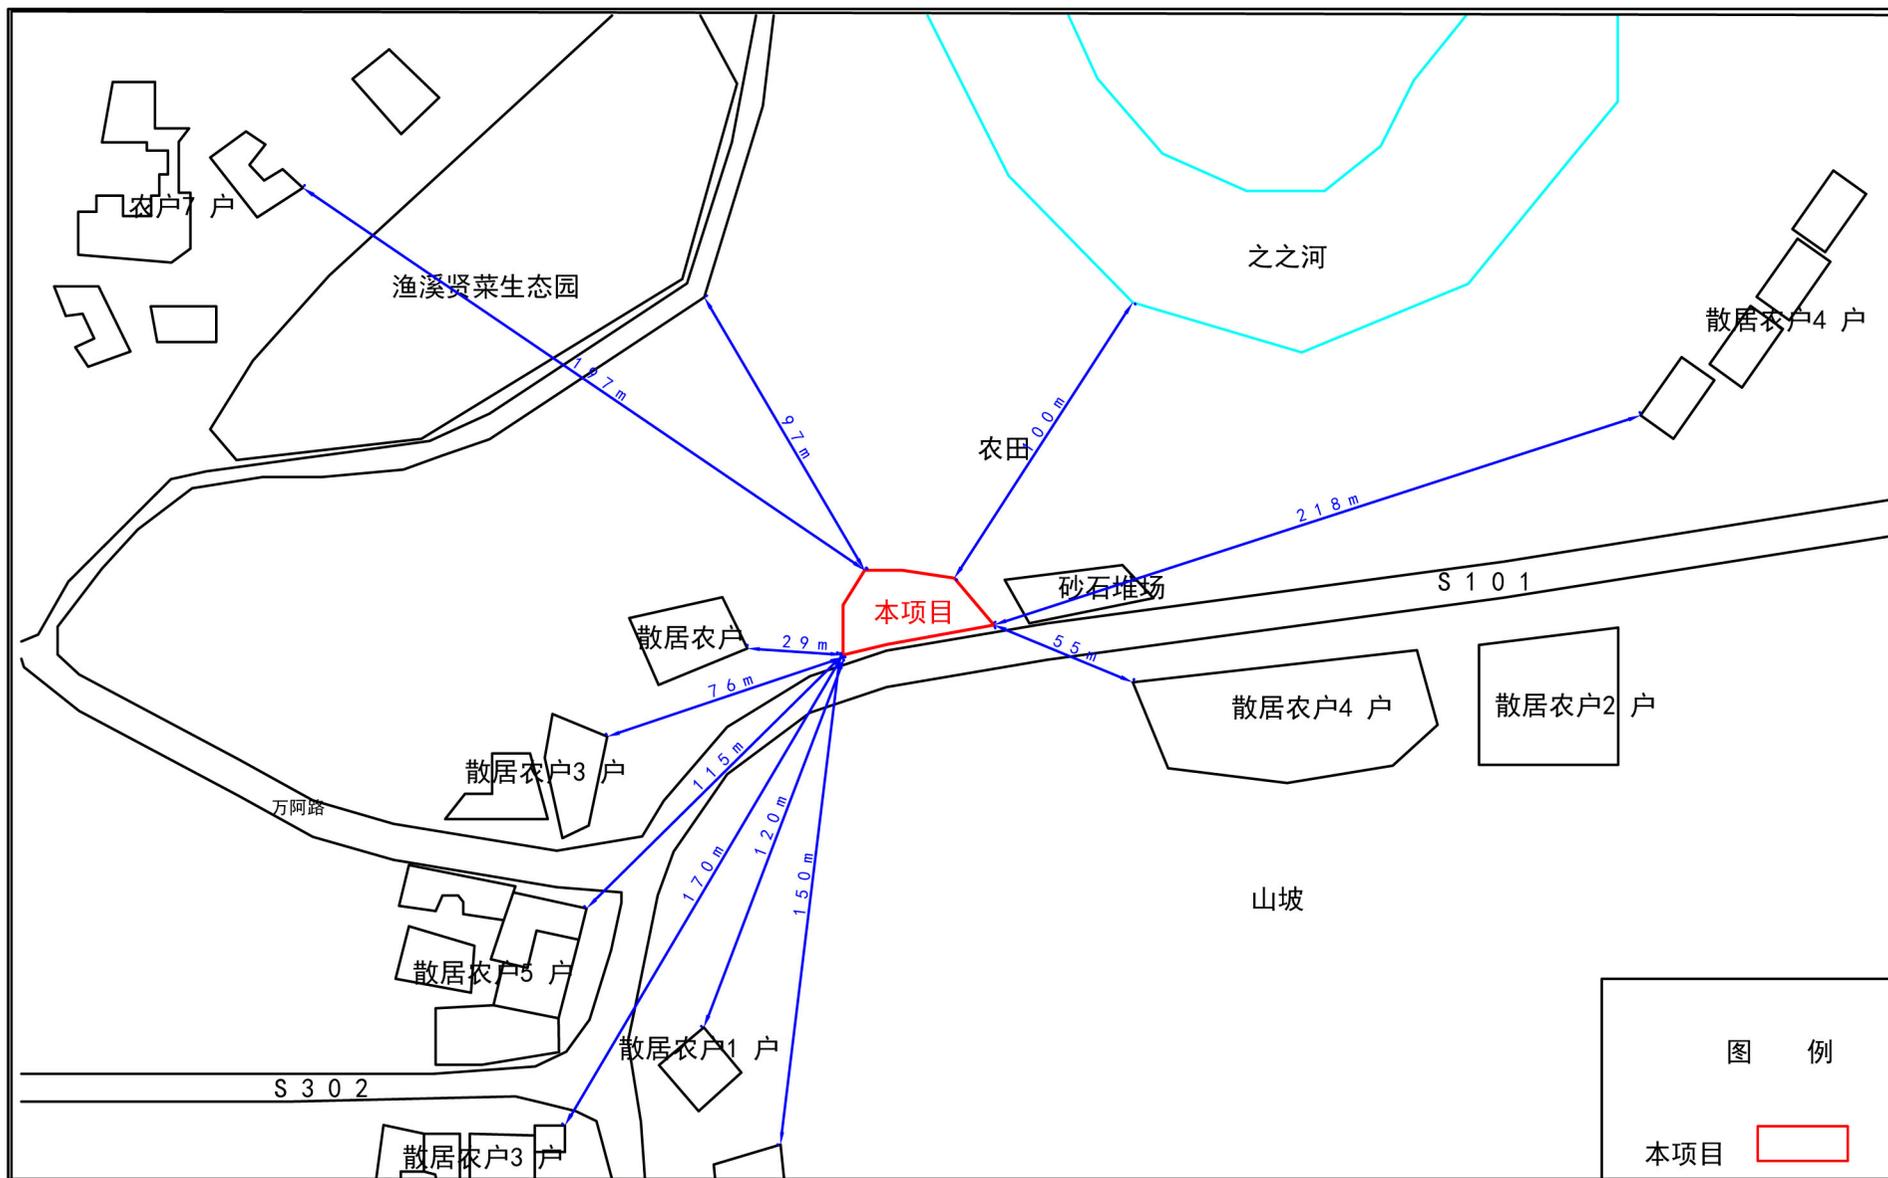


附图3 项目外环境关系图

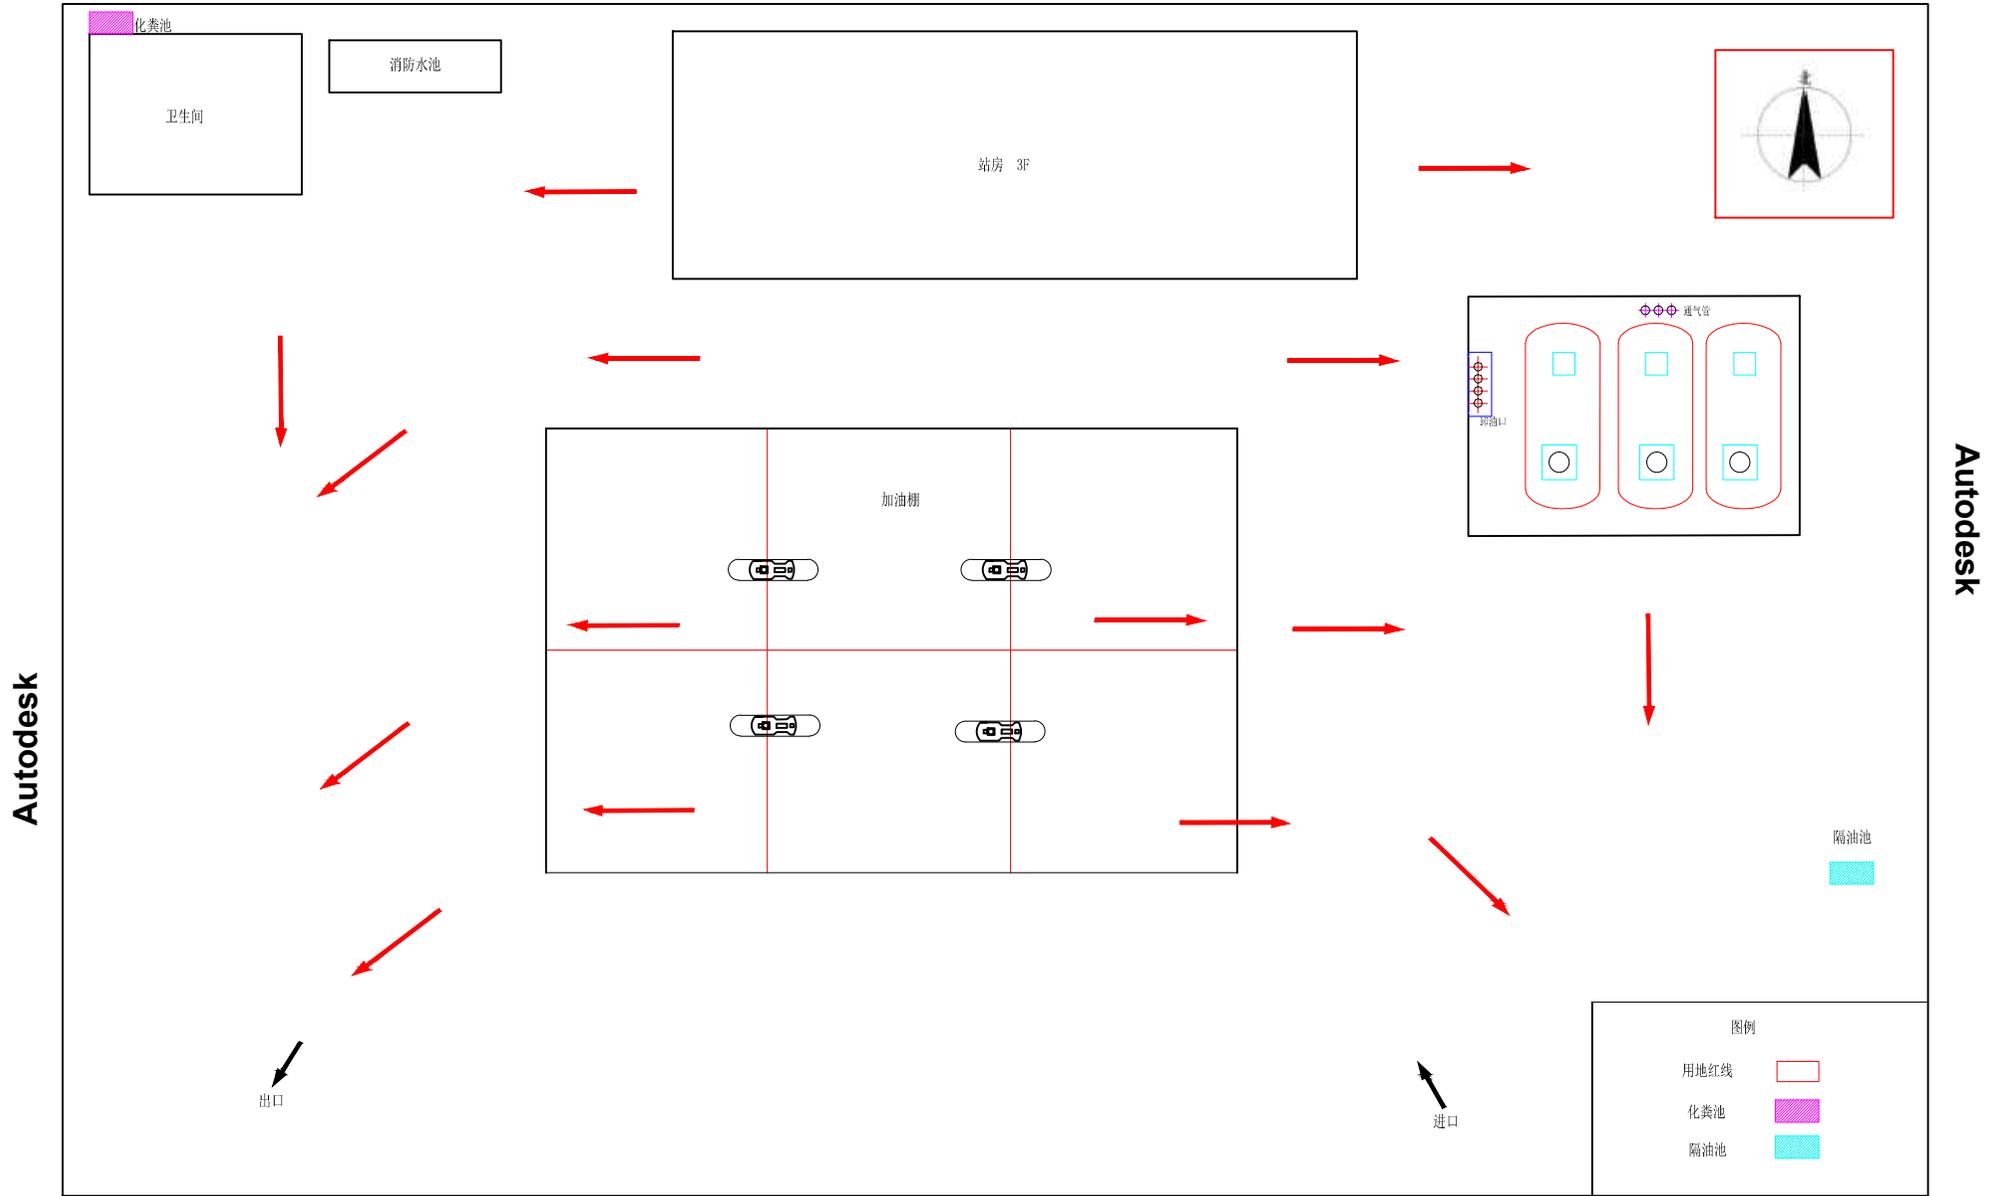

附图4 加油站消防疏散示意图

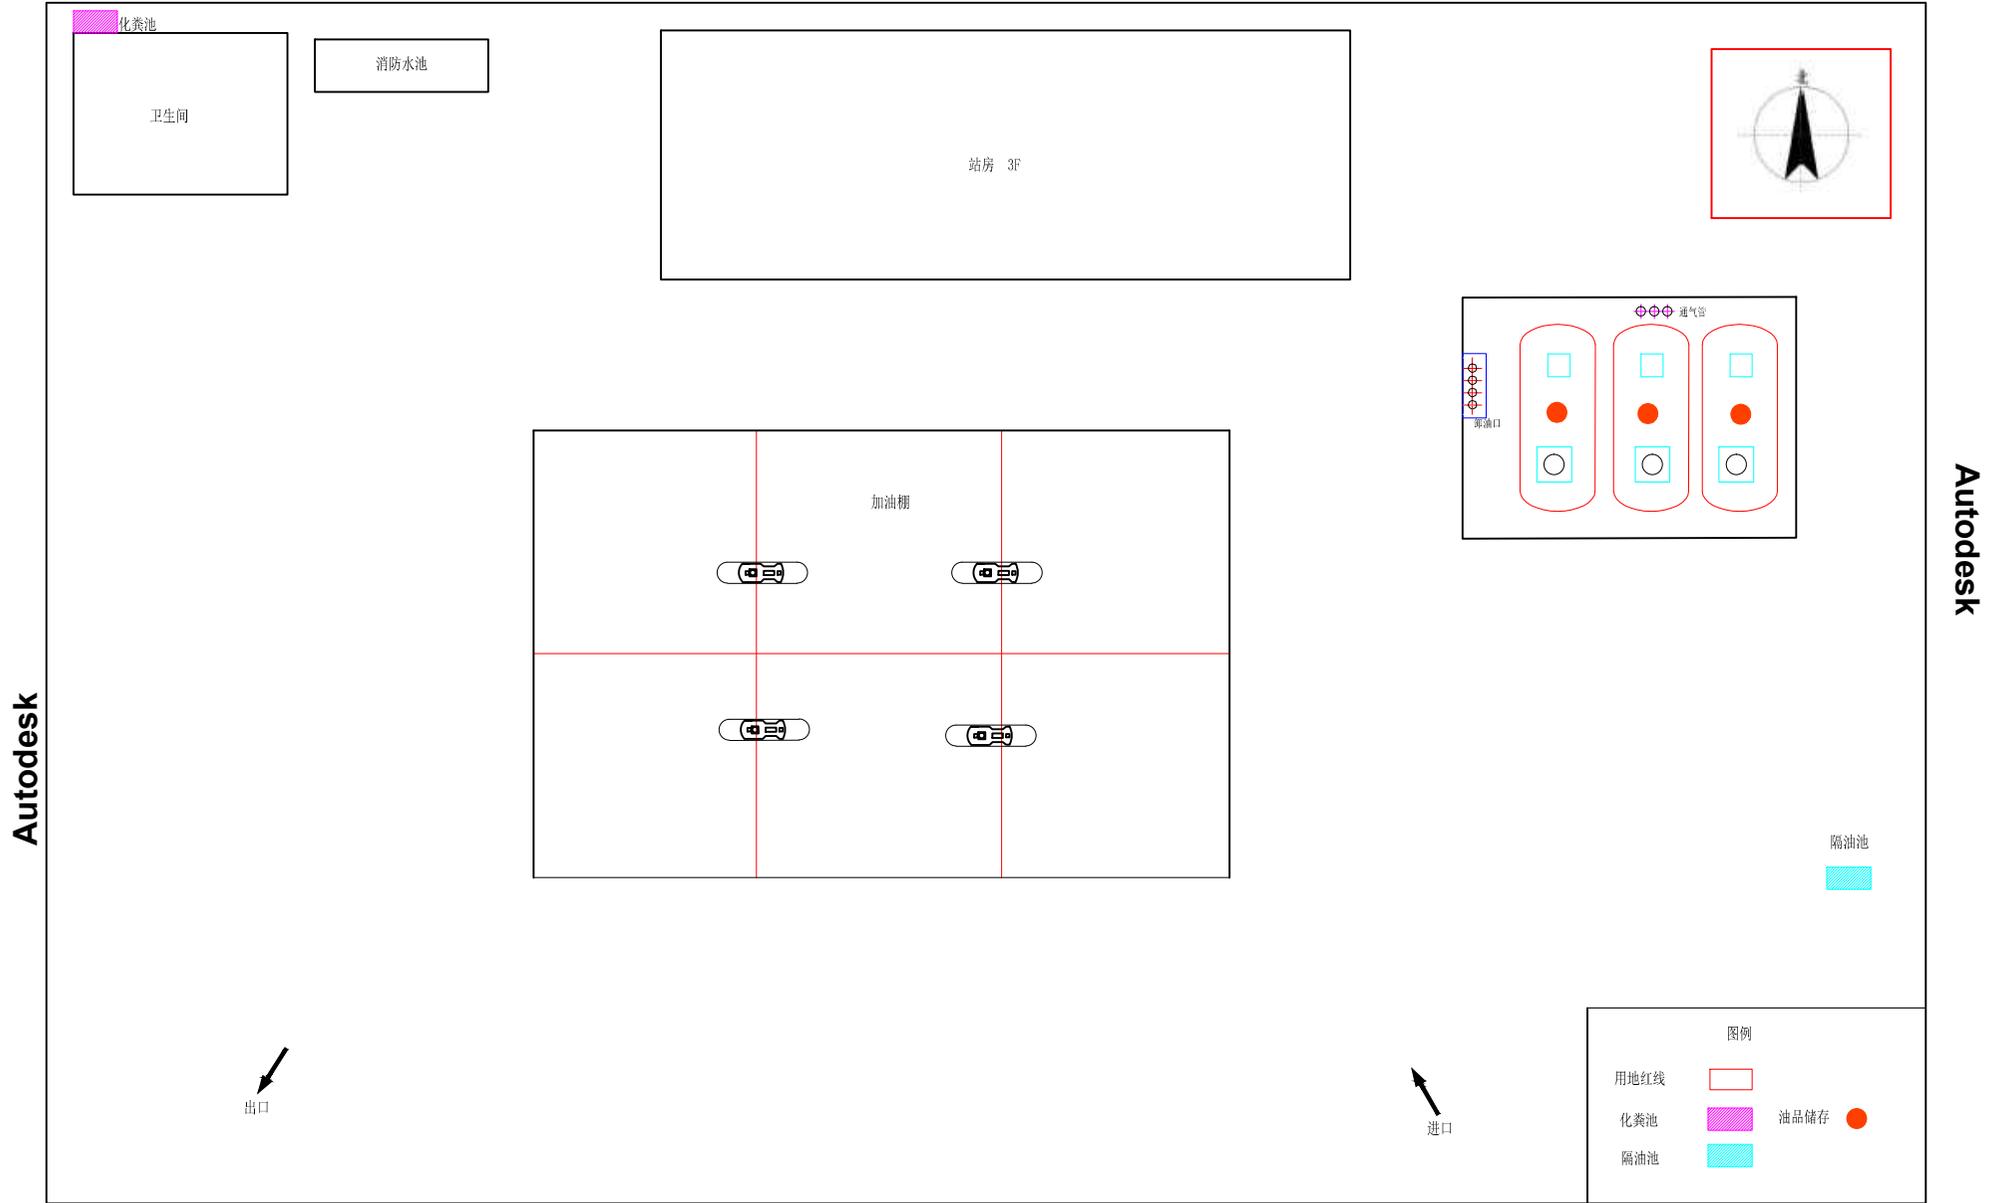

附图5 项目油品储存图

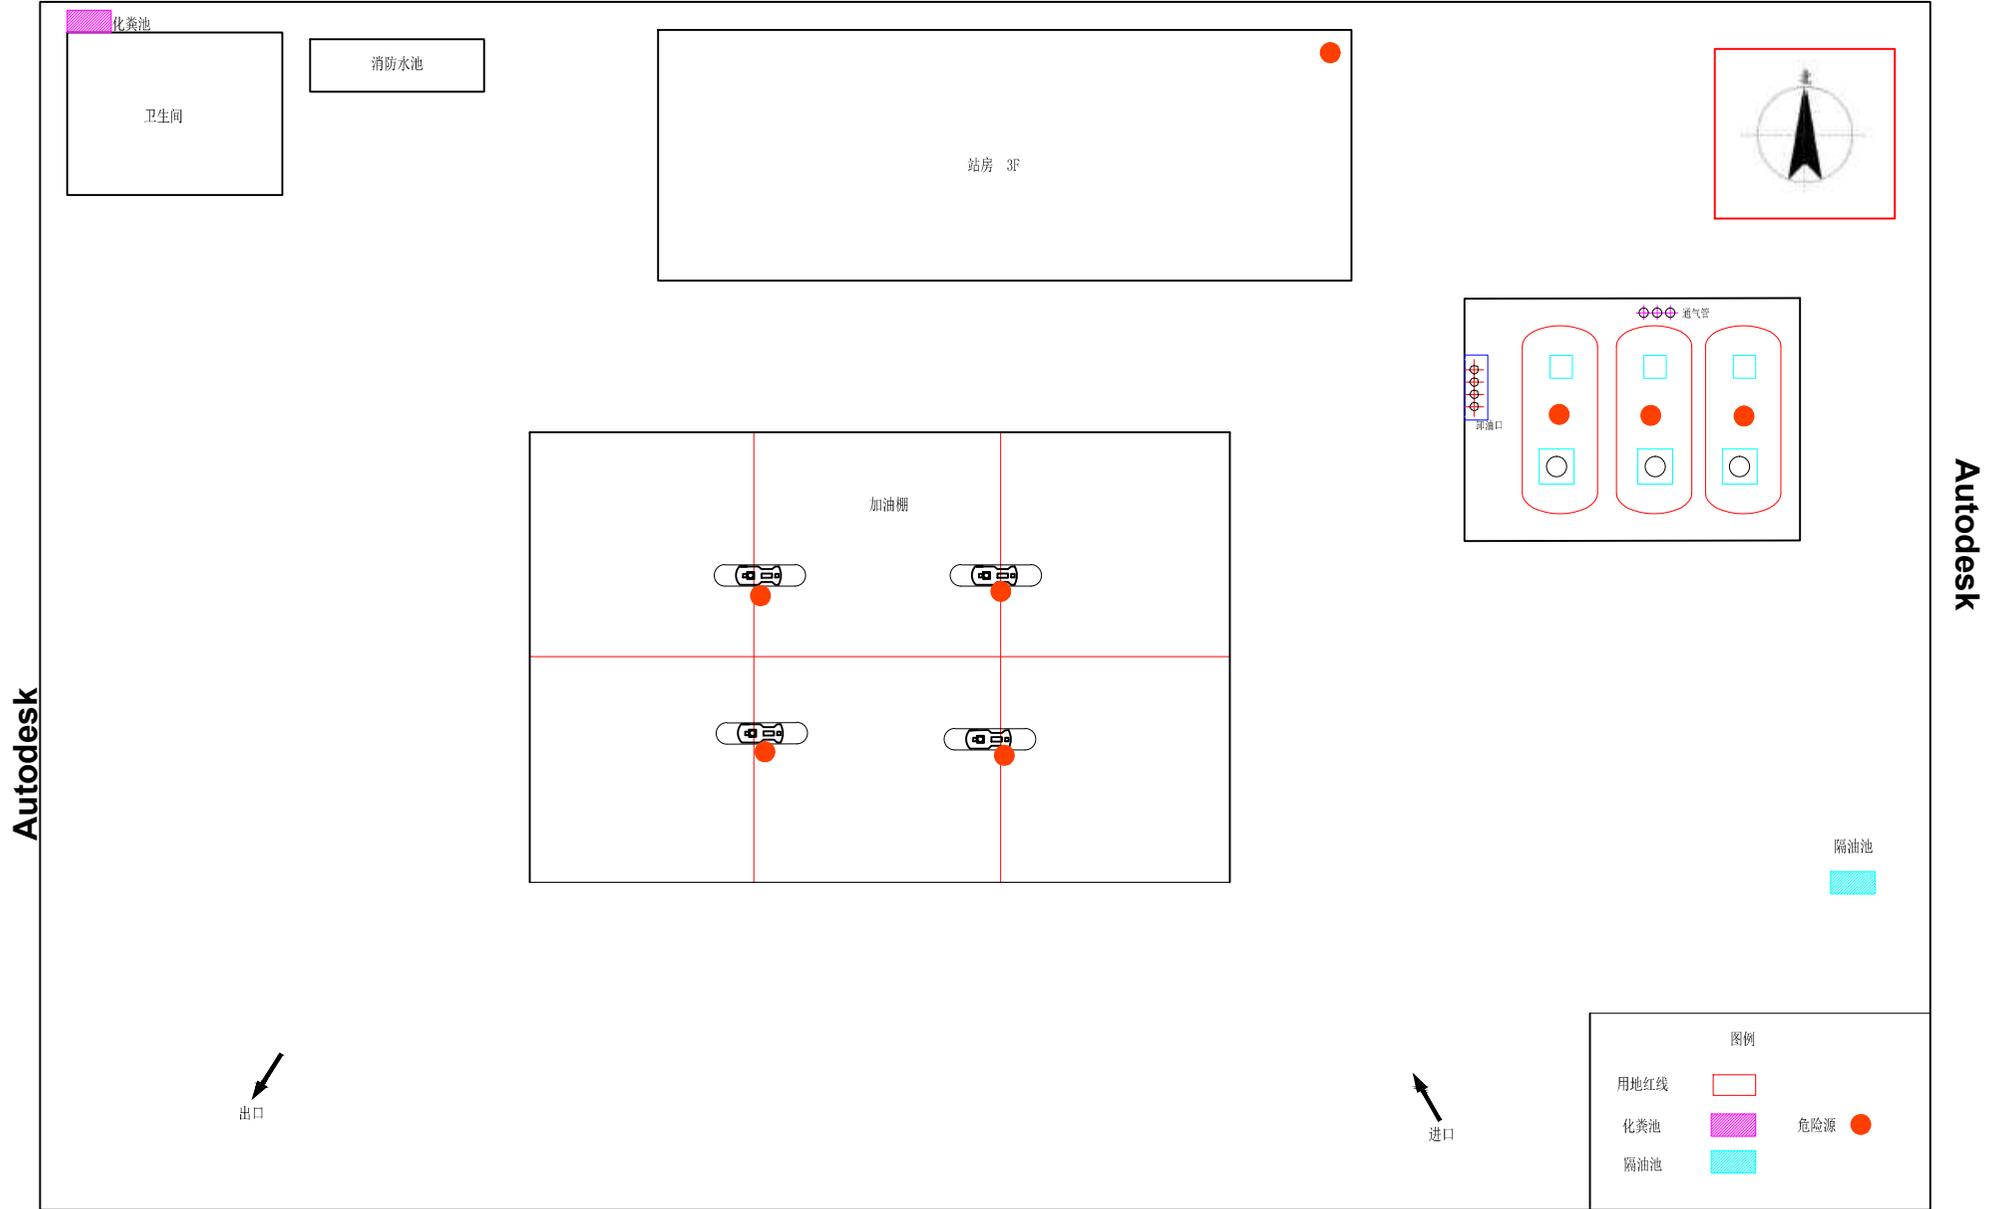

附图6 加油站危险源分布图



附图7 加油站周围调查范围图